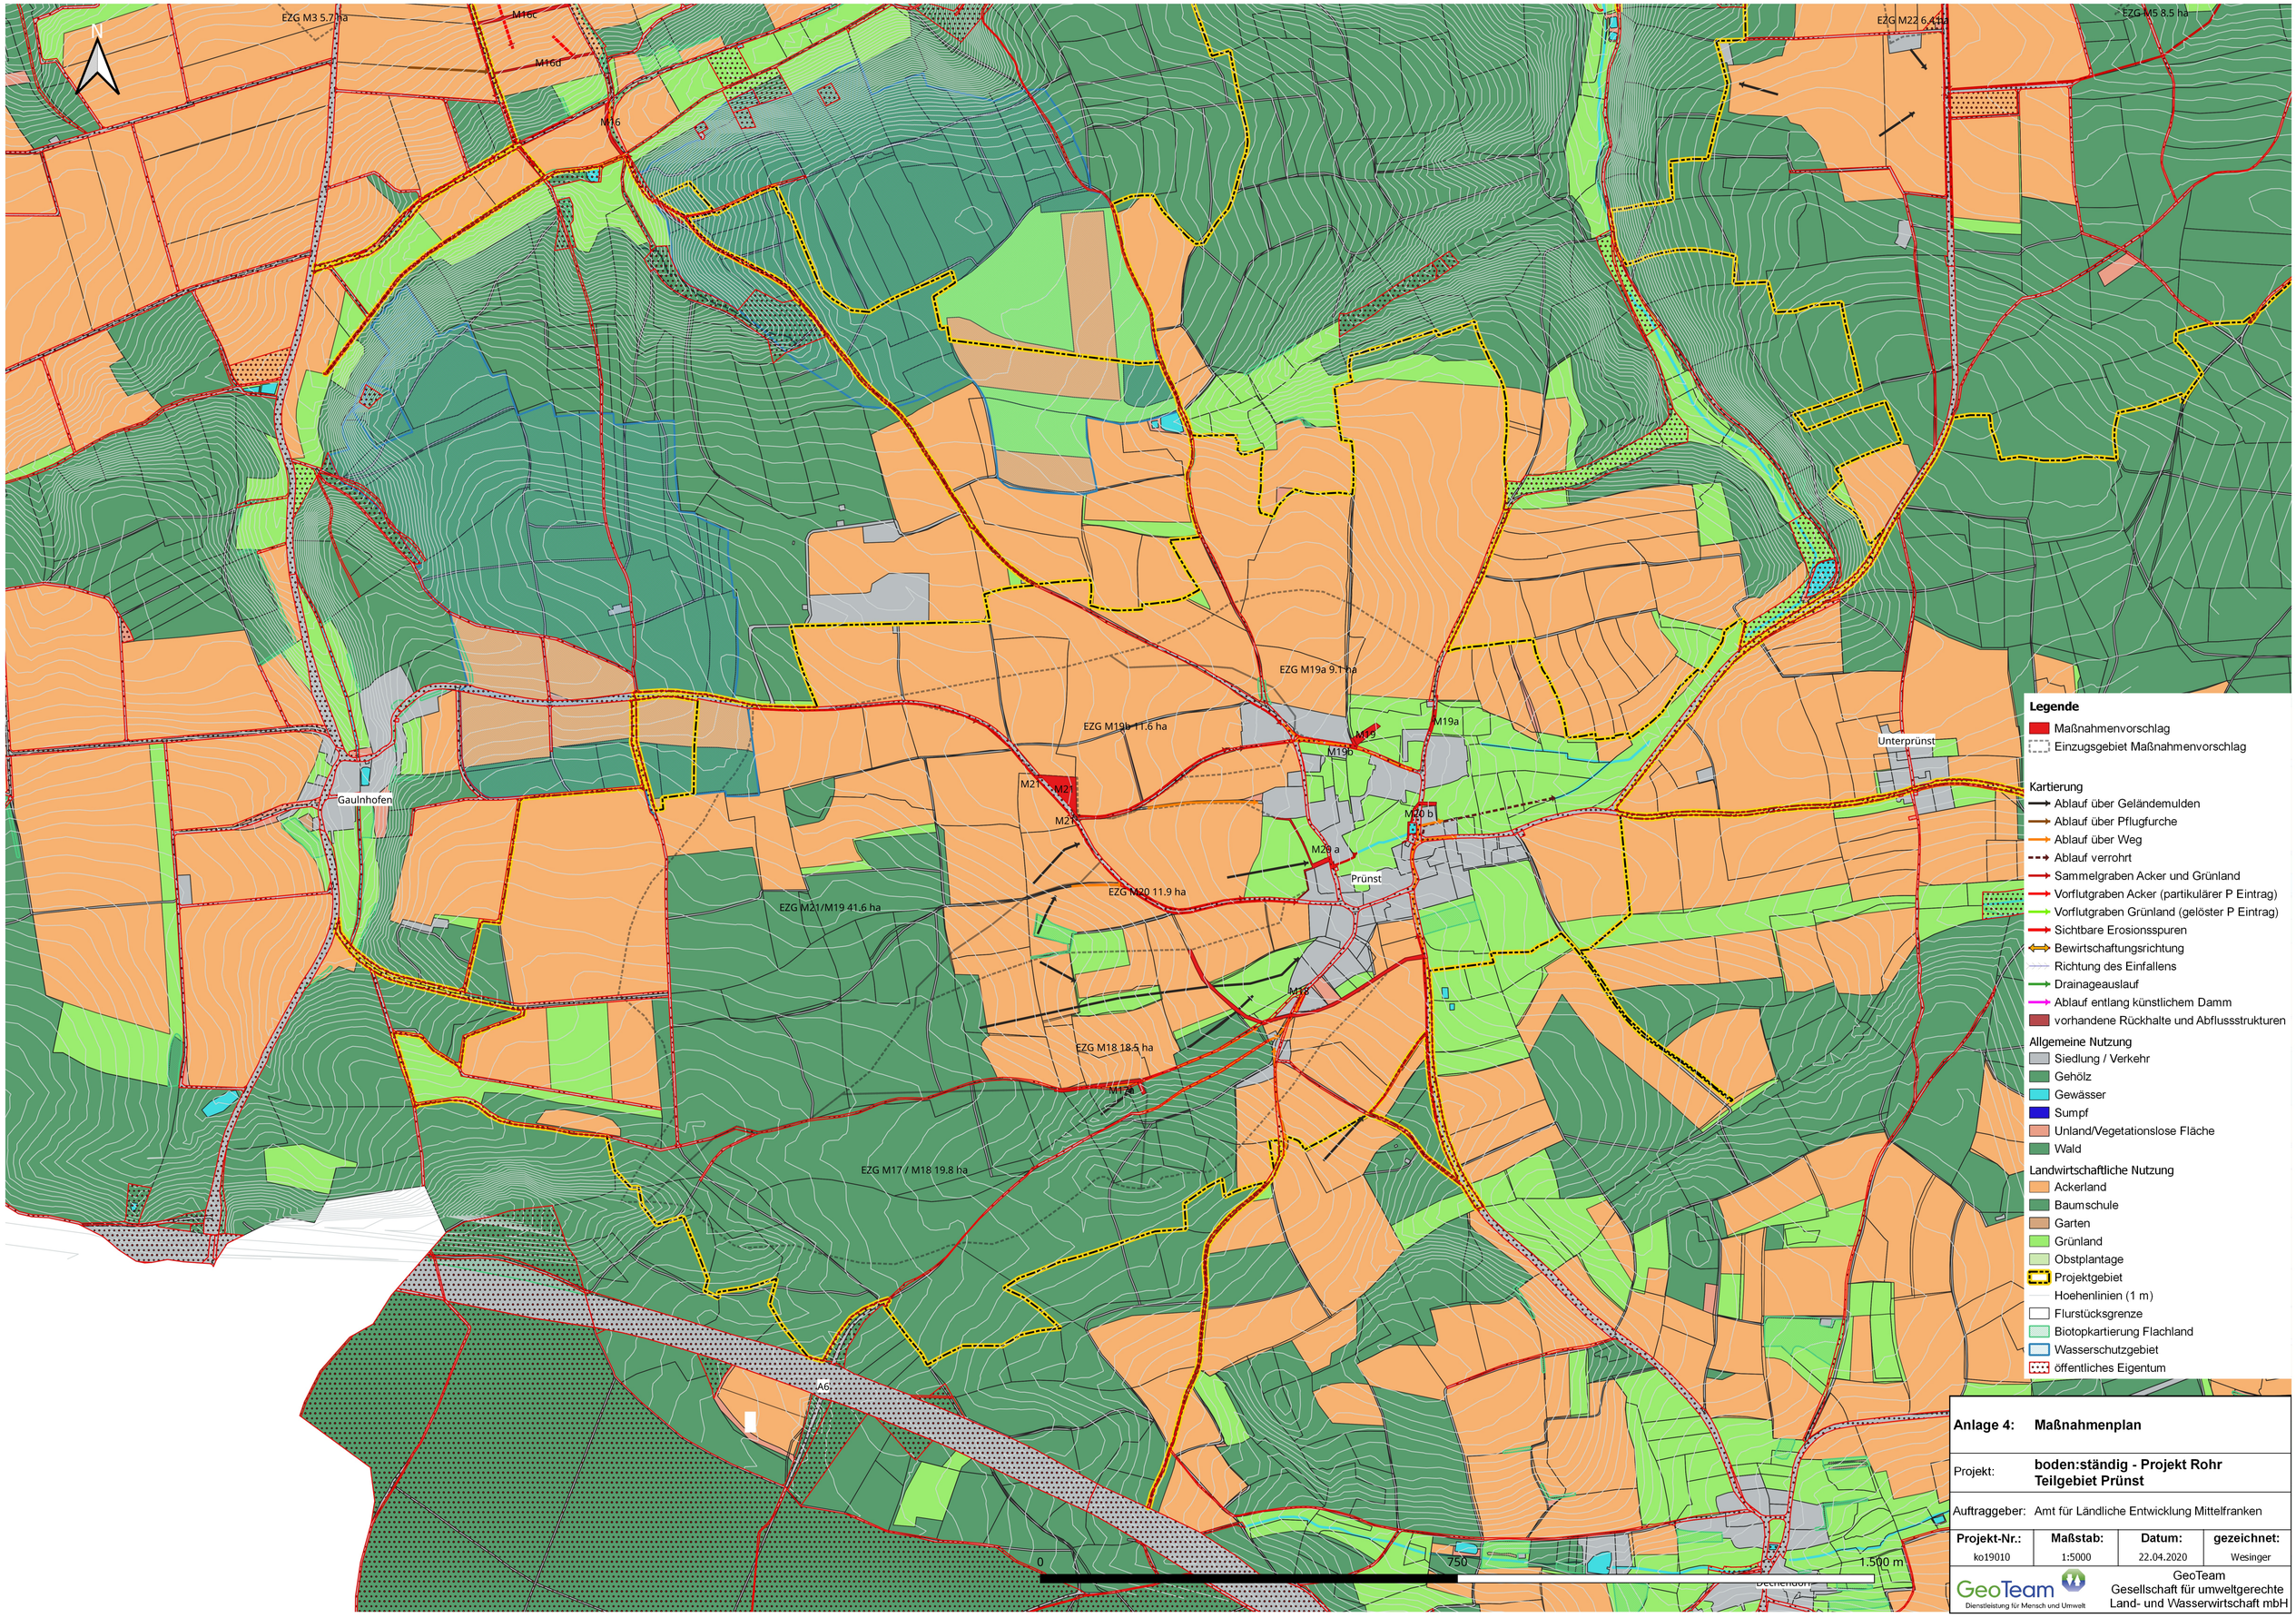

Legende

- Maßnahmenvorschlag
- Einzugsgebiet Maßnahmenvorschlag

Kartierung
- Ablauf über Geländemulden
- Ablauf über Pflugfurche
- Ablauf über Weg
- Ablauf verrohrt
- Sammelgraben Acker und Grünland
- Vorflutgraben Acker (partikulärer P Eintrag)
- Vorflutgraben Grünland (gelöster P Eintrag)
- Sichtbare Erosionsspuren
- Bewirtschaftungsrichtung
- Richtung des Einfallens
- Drainageauslauf
- Ablauf entlang künstlichem Damm
- vorhandene Rückhalte und Abflussstrukturen

Allgemeine Nutzung
- Siedlung / Verkehr
- Gehölz
- Gewässer
- Sumpf
- Unland/Vegetationslose Fläche
- Wald

Landwirtschaftliche Nutzung
- Ackerland
- Baumschule
- Garten
- Grünland
- Obstplantage
- Projektgebiet
- Hoehenlinien (1 m)
- Flurstücksgrenze
- Biotopkartierung Flachland
- Wasserschutzgebiet
- öffentliches Eigentum

Anlage 4:	**Maßnahmenplan**		
Projekt:	**boden:ständig - Projekt Rohr Teilgebiet Prünst**		
Auftraggeber:	Amt für Ländliche Entwicklung Mittelfranken		
Projekt-Nr.:	**Maßstab:**	**Datum:**	**gezeichnet:**
ko19010	1:5000	22.04.2020	Wesinger

GeoTeam
Dienstleistung für Mensch und Umwelt

GeoTeam
Gesellschaft für umweltgerechte
Land- und Wasserwirtschaft mbH